Mērogs 1:10

FINNFOAM mezgli un detaļas

PM-4
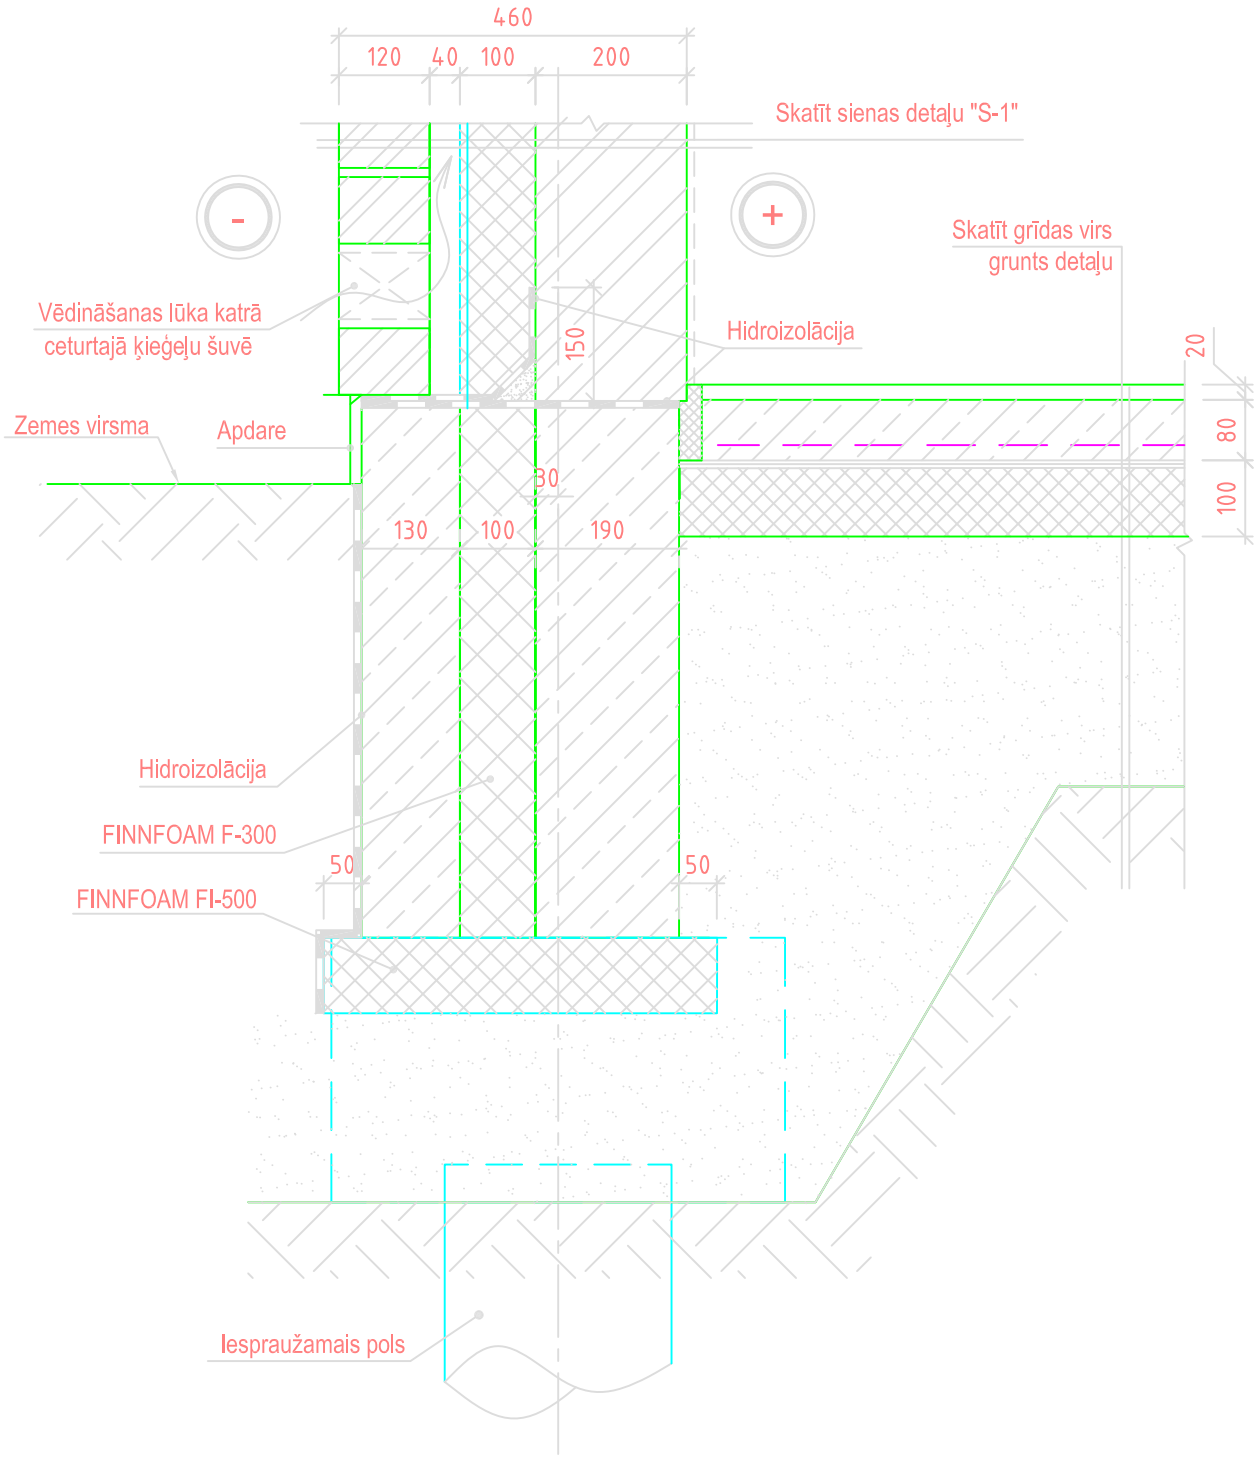
TRĪSKĀRŠAS MŪRA SIENAS UN PAMATU SIJAS SILTINĀŠANAS DETAĻA